

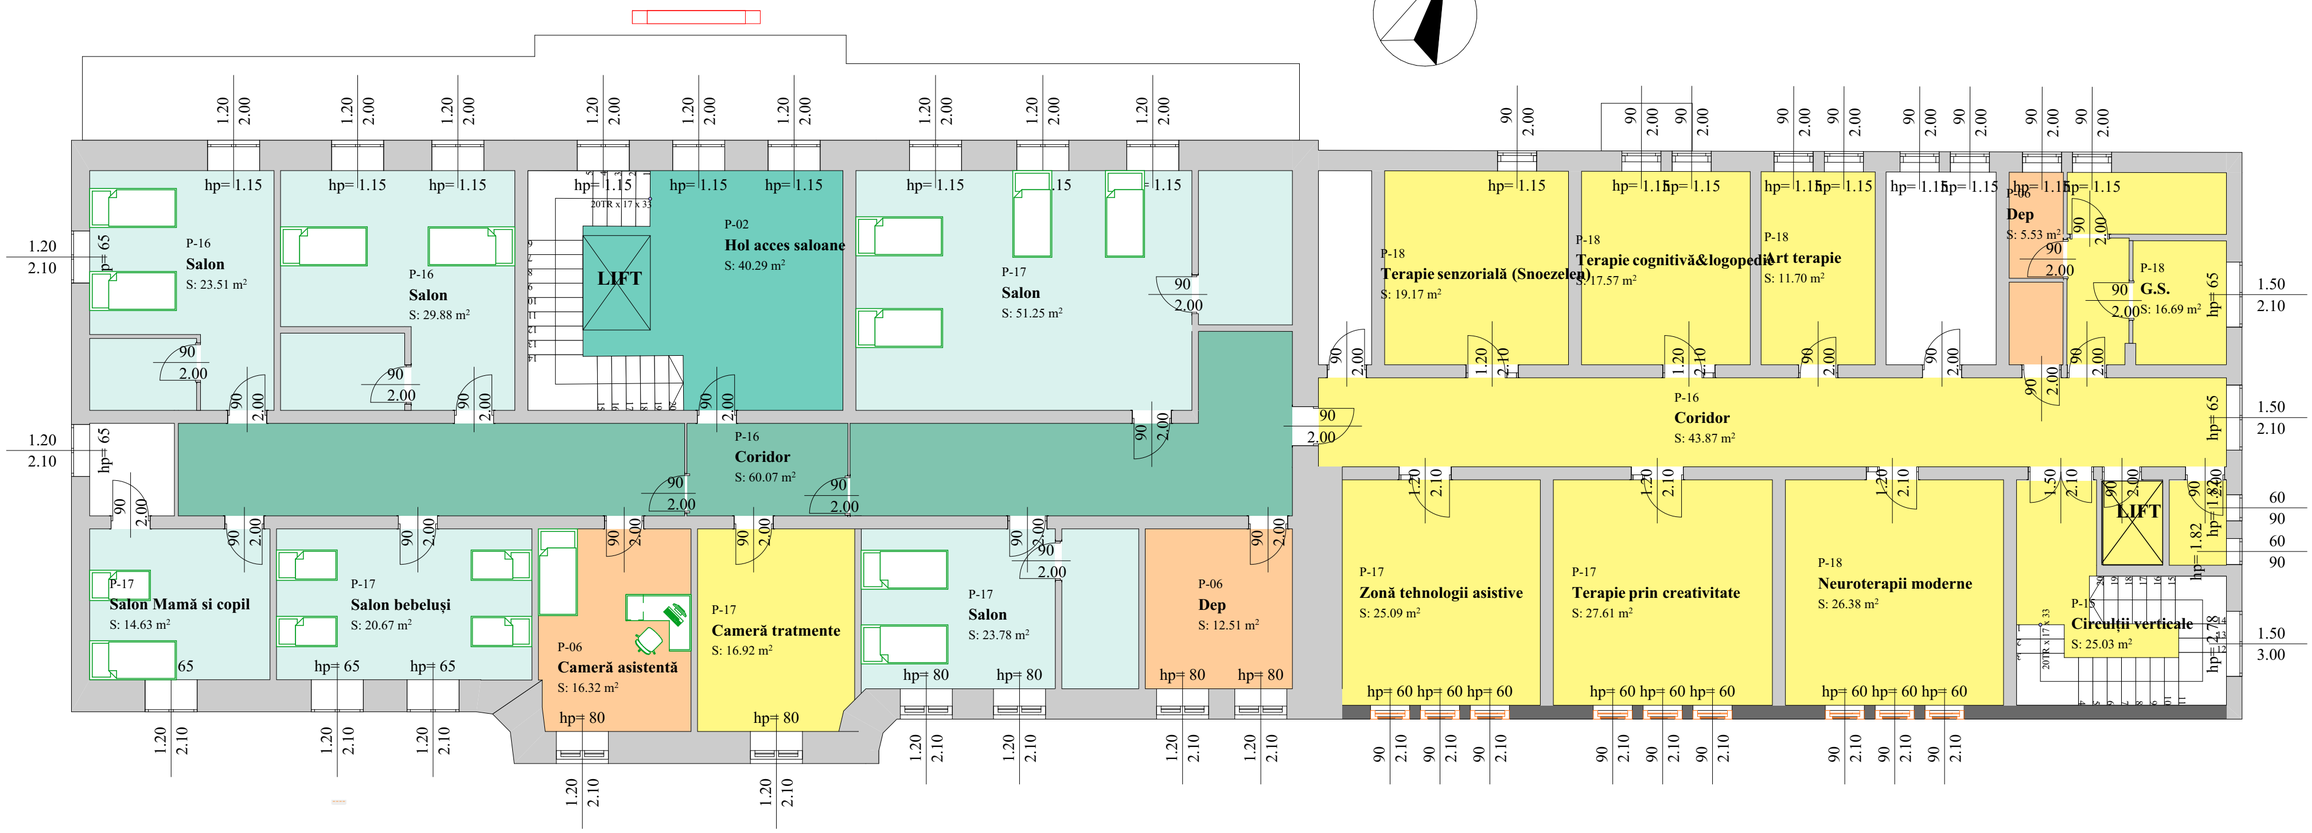


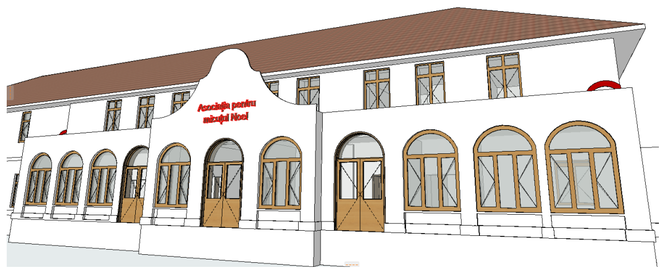

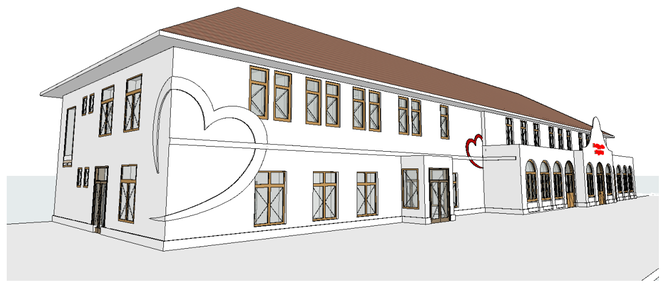

ETAJ - ZONA SPECIALIZATĂ & LINIȘTITĂ

1. Terapie senzorială (Snoezelen)
   - cameră multisenzorială (lumină, vibrații, sunet)

2. Logopedie & terapie cognitivă
   - cabinete individuale
   - izolare fonică

   Psihoterapie & suport emoțional
   - copii
   - părinți


3. Neuroterapii moderne

   zone dedicate tehnologiilor de ultimă generație:
   - neurofeedback
   - stimulare electrică funcțională (FES)
   - realitate virtuală imersivă
   - robotică de reabilitare

4. Terapie prin joc & creativitate
   - art-terapie
   - muzicoterapie
   - dramaterapie


5. Cameră de relaxare / reglare emoțională
   - lumină caldă
   - beanbags
   - spațiu decomprimare

6. Zonă tehnologii asistive
   - exoschelete copii
   - dispozitive de mers asistat
   - sisteme de realitate virtuală pentru recuperare

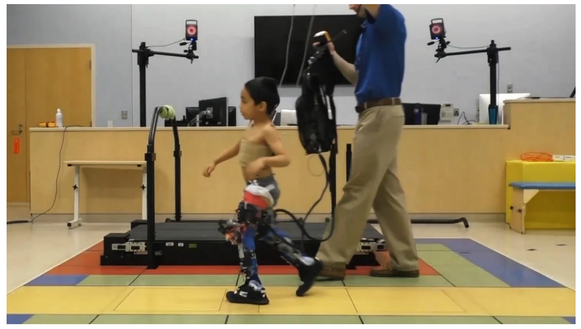

Terapie senzorială (Snoezelen)
- cameră multisenzorială (lumină, vibrații, sunet)



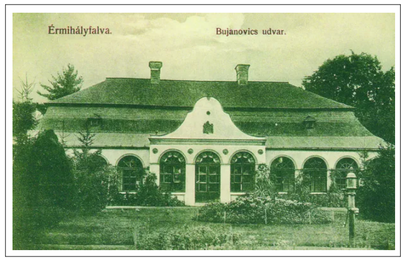

NOTĂ: *Prezenta documentație este valabilă doar pentru construcția care face obiectul prezentului obiect și este proprietatea S.C. NOVARTIS S.R.L., Oradea, CUI 16306392, putând fi folosită doar pentru scopul în care în mod specific este furnizată. Ea nu poate fi reprodusă, copiată, imprumutata integral sau partial, direct sau indirect sau extinsa în afara amplasamentului specificat. În virtutea dreptului de autor folosirea lui de catre terti fiind permisa numai cu acordul expres al autorilor de mai jos*

VERIF./EXPERT	NUME	SEMNĂTURĂ	CERINȚĂ	REFERAT/EXPERTIZA NR./DATA

PROIECTANT: NOVARTIS — SC NOVARTIS SRL, ORADEA, STR. T. VLADIMIRESCU, NR.18, CUI: 16306392, J: 595/2004			BENEFICIAR: **ASOCIAȚIA PENTRU MICUȚUL NOEL reprezentat prin VARGA DAN** *jud. Bihor, com. Curtuișeni, sat. Curtuișeni, nr. 466*	PROIECT NR.: **428/2026**
			PROIECT: **RENOVARE ȘI AMENAJARE CLĂDIRE C1 PENTRU COMPLEX DE TERAPII DESTINATE COPIILOR ȘI ÎMPREJMUIRE TEREN** *jud. Bihor, oraș Valea lui Mihai, str. Calea Revoluției, nr. 50*	
SPECIFICAȚIE	NUME	SEMNĂTURĂ	DATA: **2026**	FAZA: **D.T.A.C.**
ȘEF PROIECT	ARH. PUȘCAȘ CRISTIAN			
PROIECTAT	ARH. STAG. PELE ADRIAN		SCARA: 1:234.04, 1:240.16	PLANȘA: Plan etaj — PLANȘA NR.: A.01.3
DESENAT	ARH. STAG. PELE ADRIAN			