
RENOVARE ȘI AMENAJARE CLĂDIRE C1 PENTRU COMPLEX DE TERAPII DESTINATE COPIILOR ȘI ÎMPREJMUIRE TEREN

jud. Bihor, oraș Valea lui Mihai, str. Calea Revoluției, nr. 50



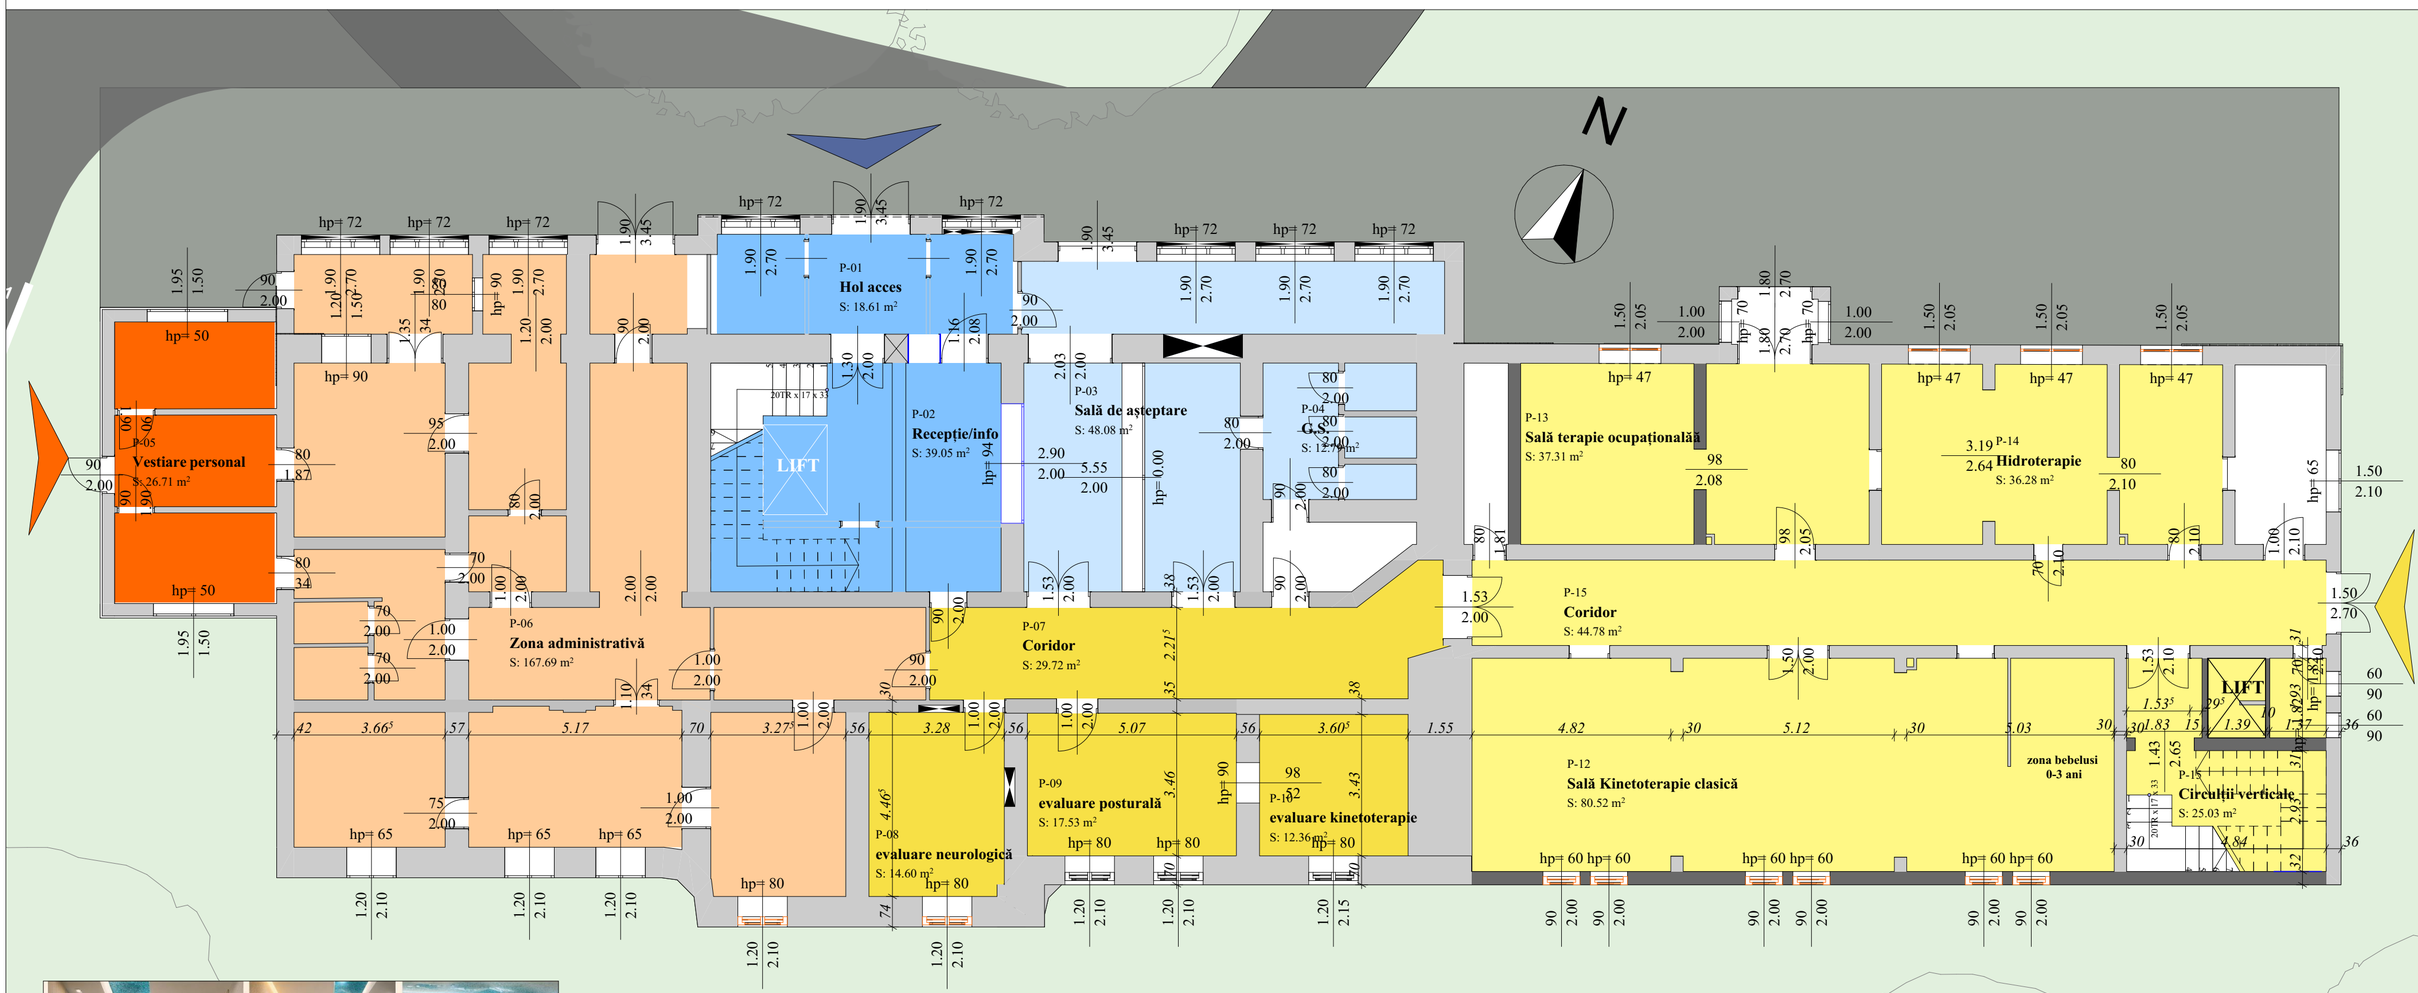

PARTER - ZONA ACTIVĂ & ACCES PRINCIPAL

1. Recepție & primire (zona centrală)
   - recepție + administrativ
   - spațiu de așteptare prietenos (colț joacă inclusiv senzorial)
   - zonă informare părinți
   - acces controlat

Atmosferă: mai puțin clinic, mai mult „acasă"

2. Evaluare & diagnostic funcțional
   - cabinet evaluare kinetoterapie
   - cabinet neurologie pediatrică / consult
   - cameră evaluare posturală (cu sisteme digitale - ex. analiză mers)

3. Kinetoterapie clasică (zona mare, open-space compartimentabil)
   - sală mare (cu separatoare mobile)
   - echipamente: spalieri, mingi, saltele, cadre mers

   - zonă bebeluși (0-3 ani)
   - zonă copii mai mari


4. Terapie ocupațională
   - dezvoltare autonomie
   - activități fine motorii
   - simulare activități zilnice (mini bucătărie, îmbrăcare)


5. Hidroterapie (dacă permite structura)
   - mini piscină terapeutică
   - vestiare adaptate

6. Zonă tehnologii asistive
   - exoschelete copii
   - dispozitive de mers asistat
   - sisteme de realitate virtuală pentru recuperare


sala de asteptare



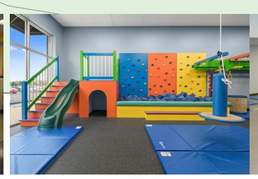

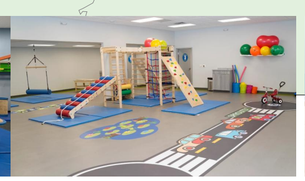

hidorterapie

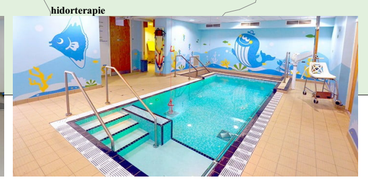

NOTĂ: Prezenta documentație este valabilă doar pentru construcția care face obiectul prezentului obiect și este proprietatea S.C. NOVARTIS S.R.L., Oradea, CUI 16306392, putând fi folosită doar pentru scopul în care în mod specific este furnizată. Ea nu poate fi reprodusă, copiata, imprumutata integral sau partial, direct sau indirect sau extinsa in afara amplasamentului specificat. In virtutea dreptului de autor folosirea lui de catre terti fiind permisa numai cu acordul expres al autorilor de mai jos

VERIF./EXPERT	NUME	SEMNĂTURĂ	CERINȚĂ	REFERAT/EXPERTIZA NR./DATA	
PROIECTANT: NOVARTIS SC NOVARTIS SRL, ORADEA STR. T. VLADIMIRESCU, NR.18 CUI: 16306392, J: 595/2004			BENEFICIAR: **ASOCIAȚIA PENTRU MICUȚUL NOEL reprezentat prin VARGA DAN** *jud. Bihor, com. Curtuișeni, sat. Curtuișeni, nr. 466*		PROIECT NR.: **428/2026**
			PROIECT: **RENOVARE ȘI AMENAJARE CLĂDIRE CI PENTRU COMPLEX DE TERAPII DESTINATE COPIILOR ȘI ÎMPREJMUIRE TEREN** *jud. Bihor, oraș Valea lui Mihai, str. Calea Revoluției, nr. 50*		FAZA: **D.T.A.C.**
SPECIFICAȚIE	NUME	SEMNĂTURĂ	DATA: **2026**		
ȘEF PROIECT	ARH. PUȘCAȘ CRISTIAN		SCARA: 1:253.67, 1:298.00	PLANȘA: Plan parter	PLANȘA NR.: A.01.2
PROIECTAT	ARH. STAG. PELE ADRIAN				
DESENAT	ARH. STAG. PELE ADRIAN				